



ALZADO LATERAL


IMAGEN DE ALZADO OBTENIDA A PARTIR DEL "ESCANEADO" DE PLANOS EN PAPEL

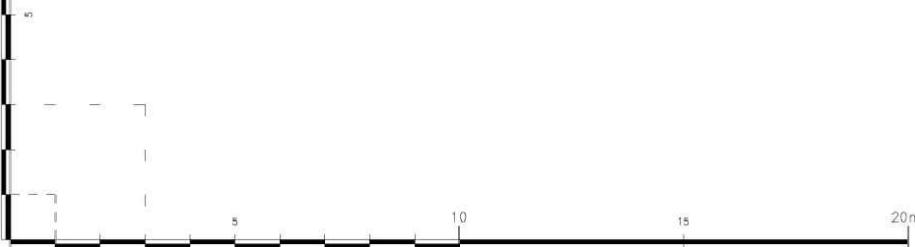

- [Hatched square] SUCIEDAD, COLONIAS LIQUENICAS
- [Green hatched square] EROSION SUPERFICIAL, ARENIZACION
- [Red hatched square] ROTURA + FALTA DE VOLUMEN
- [Red diagonal line] GRIETA EN SILLAR
- [Blue diagonal line] GRIETA ABIERTA MOVIMIENTO

 COTAS Arquitectos proyectos y obras	EDIFICIO: SUCURSAL DE SEVILLA	
	DIBUJADO	FECHA: 30 / 01 / 2017 PLANTA:
	FIRMA: COTAS S.L.	ESCALA: GRAF.APROX.
AVENIDA CONSTITUCIÓN	MODIFICADO	TIPO: ALZADO
	FIRMA: .	CLAVE: -
ALZADO LATERAL		

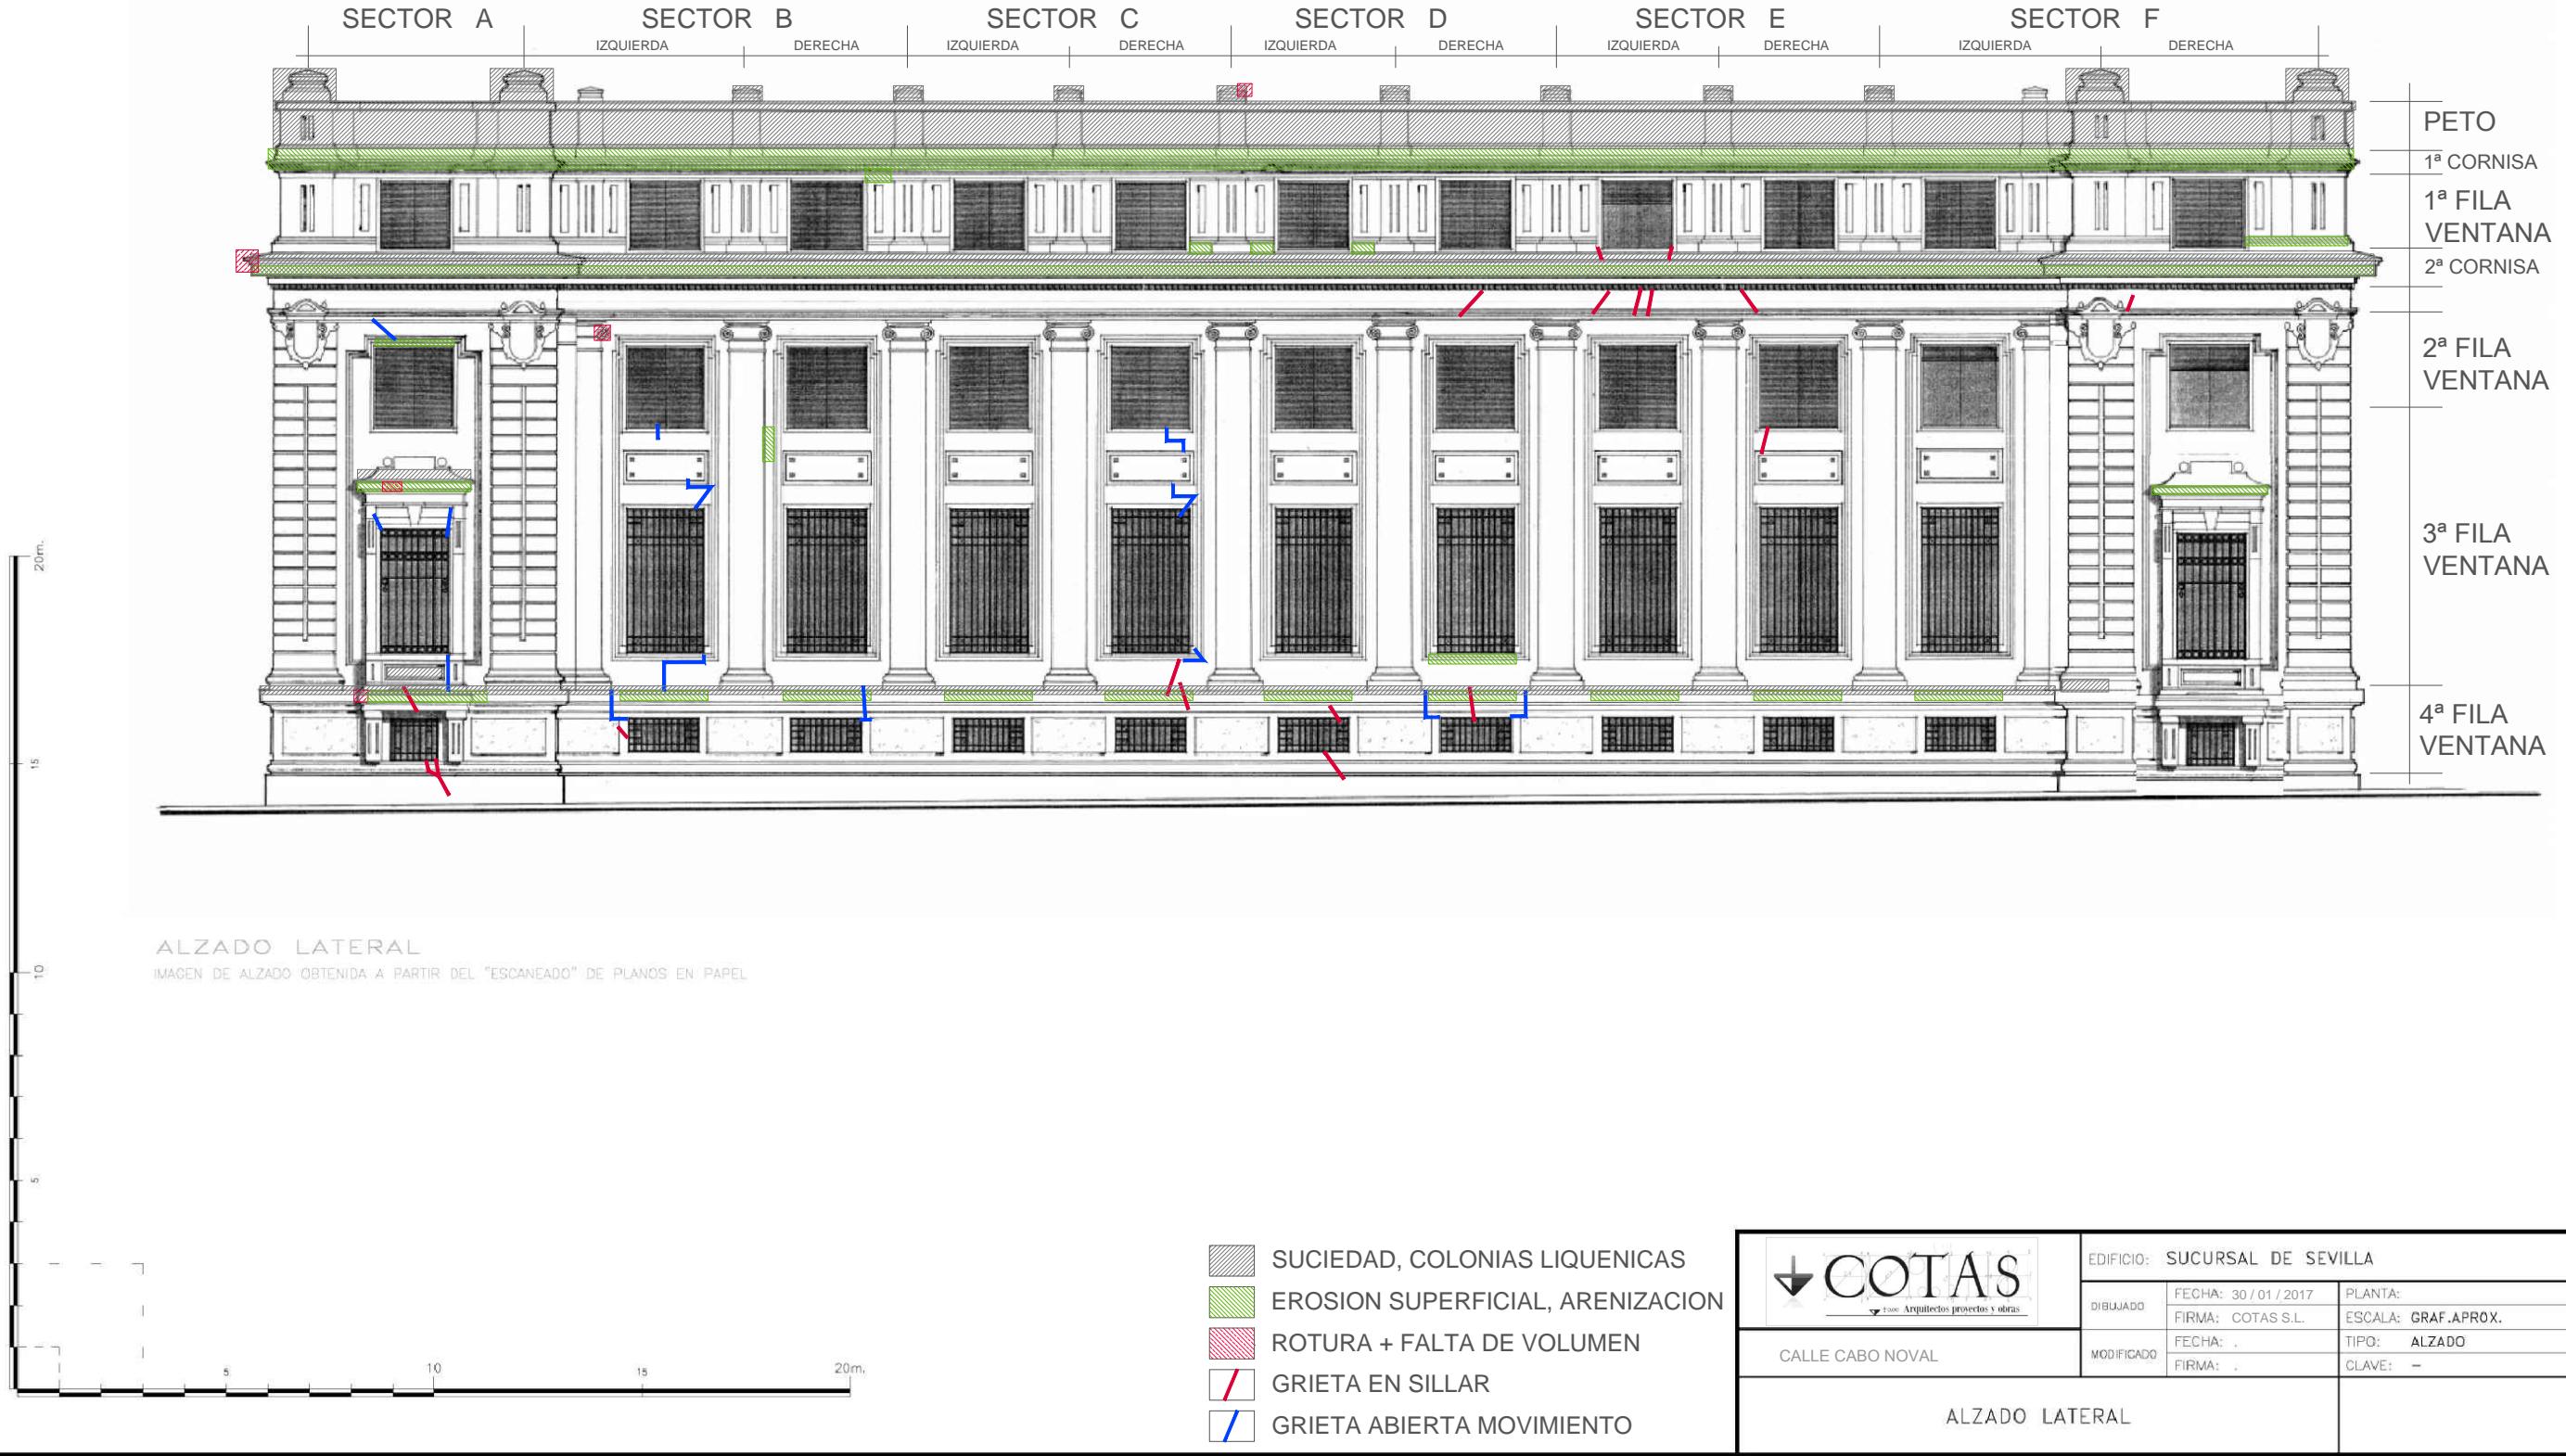

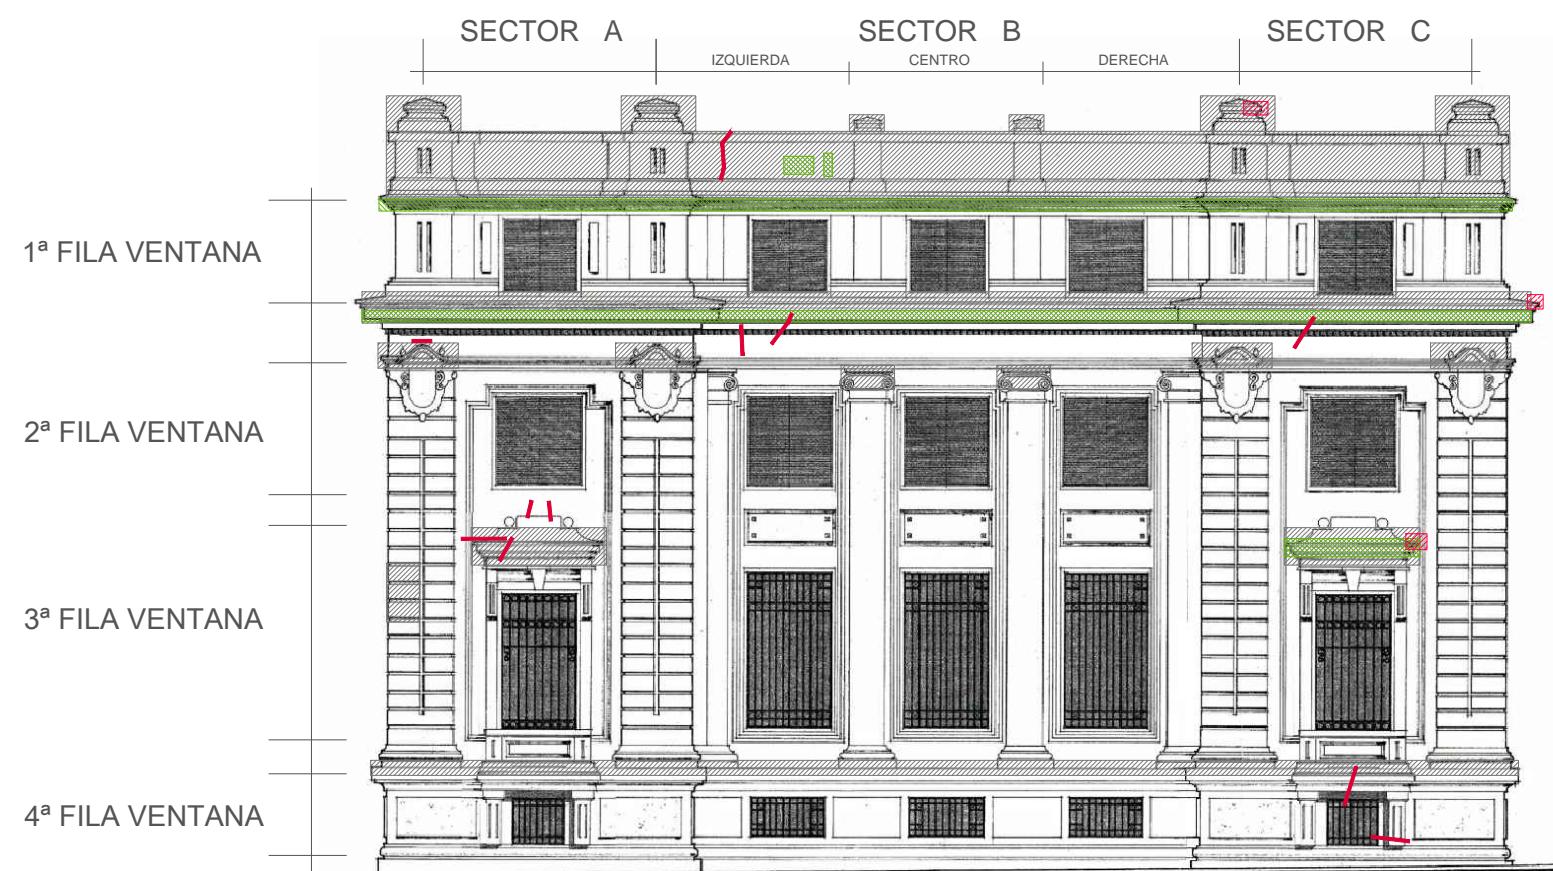

- [Hatched pattern] SUCIEDAD, COLONIAS LIQUENICAS
- [Green striped pattern] EROSION SUPERFICIAL, ARENACION
- [Red diagonal hatching] ROTURA + FALTA DE VOLUMEN
- [Red diagonal line] GRIETA EN SILLAR
- [Blue diagonal line] GRIETA ABIERTA MOVIMIENTO


 COTAS	EDIFICIO: SUCURSAL DE SEVILLA		
	DIBUJADO	FECHA: 30 / 01 / 2017	PLANTA: -
	FIRMA:	COTAS S.L.	ESCALA: GRAF.APROX.
	MODIFICADO	FECHA: .	TIPO: ALZADO
		FIRMA: .	CLAVE: -
ALZADO POSTERIOR			



ALZADO PRINCIPAL

IMAGEN DE ALZADO OBTENIDA A PARTIR DEL "ESCANEADO" DE PLANOS EN PAPEL

- [Hatched pattern] SUCIEDAD, COLONIAS LIQUENICAS
- [Green striped pattern] EROSION SUPERFICIAL, ARENIZACION
- [Red diagonal hatching] ROTURA + FALTA DE VOLUMEN
- [Red diagonal line] GRIETA EN SILLAR
- [Blue diagonal line] GRIETA ABIERTA MOVIMIENTO

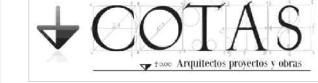 <small>Técnicos Arquitectos Proyectos y Obras</small>	EDIFICIO: SUCURSAL DE SEVILLA		
	DIBUJADO	FECHA: 30 / 01 / 2017	PLANTA: -
	FIRMA:	COTAS S.L.	ESCALA: CRAF.APROX.
PLAZA SAN FRANCISCO	MODIFICADO	FECHA: .	TIPO: ALZADO
		FIRMA: .	CLAVE: -
ALZADO PRINCIPAL			